

Типовой эскизный проект с конструктивными решениями.
Нестационарный торговый объект.
Торговый павильон
(общая площадь торгового павильона – 55,3 м², предельная площадь – 82,1 м²)




Стадия:

П

Шифр:

030.2022

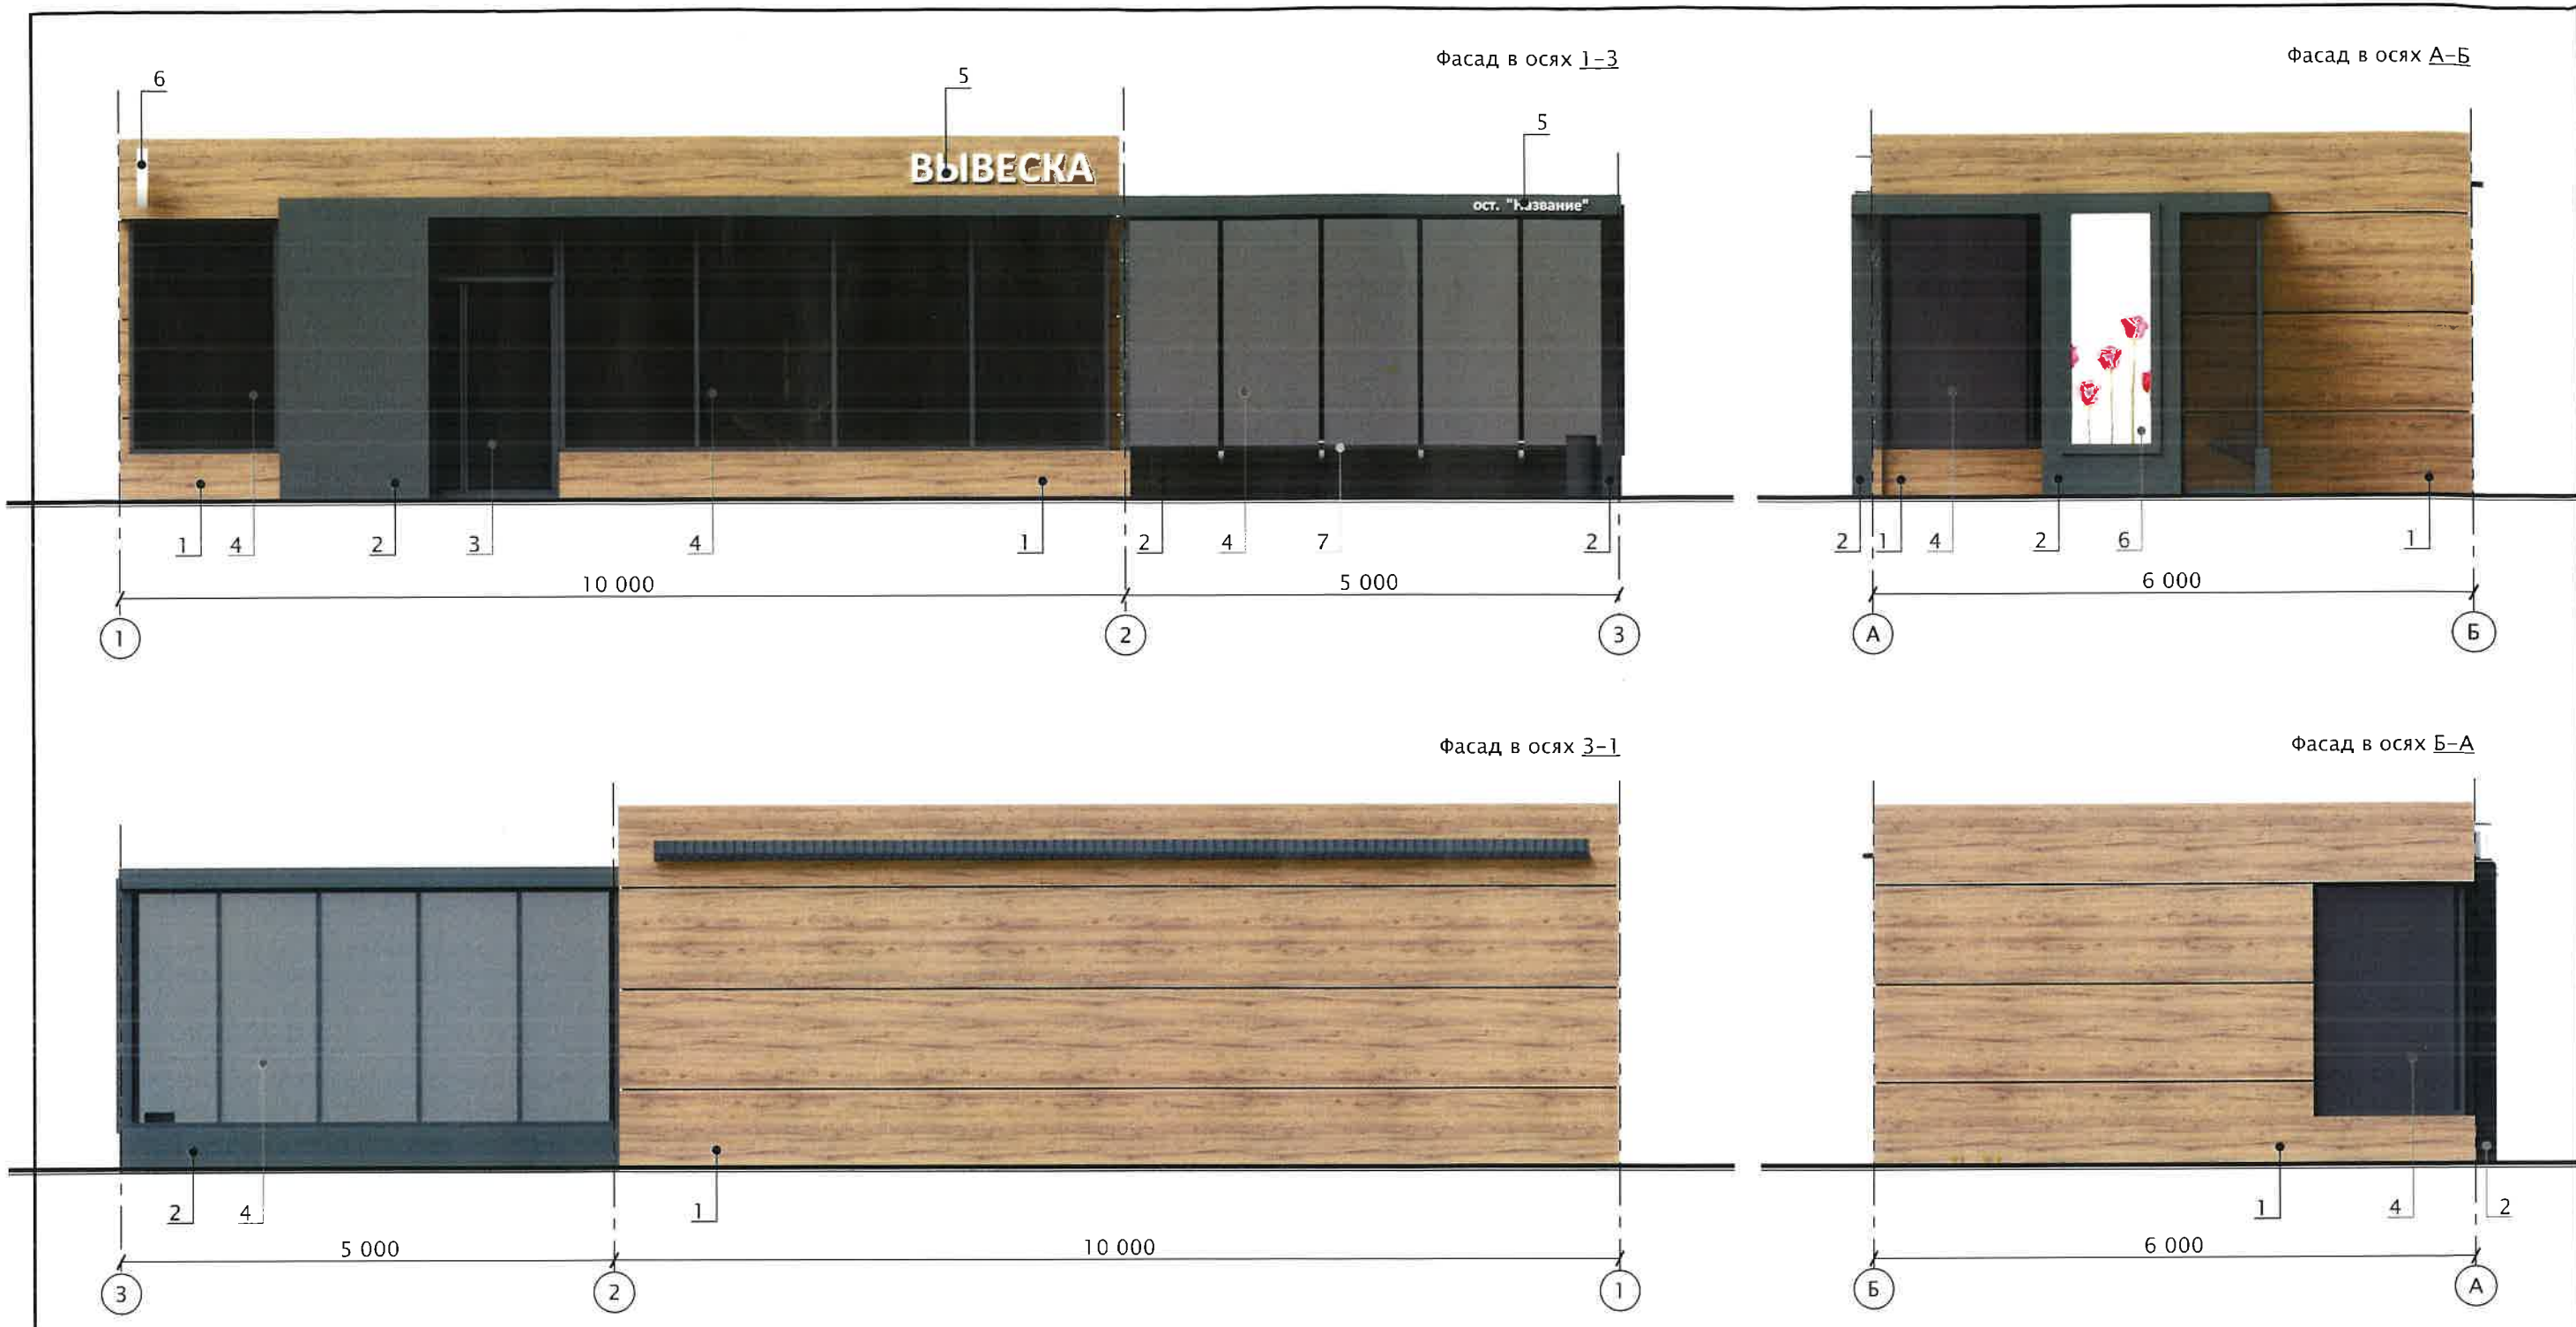

Ведомость наружной отделки

* – или в соответствии с дизайн-кодом НТО

№	Материал отделки	Цвет
1	Сендвич-панель, цвет дуб	RAL 8007
2	Фасадная алюминиевая панель	RAL 7024*
3	Дверь распашная ПВХ профиль/стекло	RAL 7024*
4	Витраж ПВХ профиль/стекло	RAL 7024*
5	Объемные световые буквы	RAL 9010
6	Световой рекламный короб	
7	Скамья. Дерево/металл	RAL 8011 RAL 7024*

Лист согласования НТО (некапитального торгового объекта)
Площадь предельная – 82,1 м²

СОГЛАСОВАНО: _____

Торговый павильон

(общая площадь торгового павильона – 55,3 м², предельная площадь – 82,1 м²)



Общие указания:

При реализации настоящего типового проекта выполнить мероприятия для слабовидящих граждан в соответствии с действующими требованиями нормативных правовых актов.

Техническое оснащение павильона:

- встроенная подсветка фриза,
- внутренняя подсветка вывески.

В случае отсутствия технической возможности подключения нестационарного объекта к сетям электроснабжения элементы, для которых настоящим типовым проектом предусмотрена подсветка, выполняются без подсветки без изменения конструктивного исполнения (месторасположения, параметров, материалов отделки), предусмотренного настоящим типовым проектом.


Возможно оснащение павильона доступом к сети Интернет по технологии wi-fi.

На кровле предусмотреть уклон (минимум 5%) для стока поверхностных вод с накопительными желобами и водосточными трубами.

Мероприятия по благоустройству:

- мощение, выравнивание площадки в пределах площади размещения и отделку цоколя (при наличии значительного перепада рельефа);
- для доступа маломобильных групп населения предусмотреть использование тактильной плитки, пандусов и т. д.;
- предусмотреть минимальный уклон для поверхностного стока воды;
- установить урну

						030.2022			
						г. Челябинск			
Изм.	№ уч.	Лист	№ док	Подпись	Дата	Типовой эскизный проект с конструктивными решениями. Нестационарный торговый объект. Торгово-остановочный комплекс	Стадия	Лист	Листов
							П	1	
Выполнил	Майерс				11.22	Общий вид	ИП Майерс		

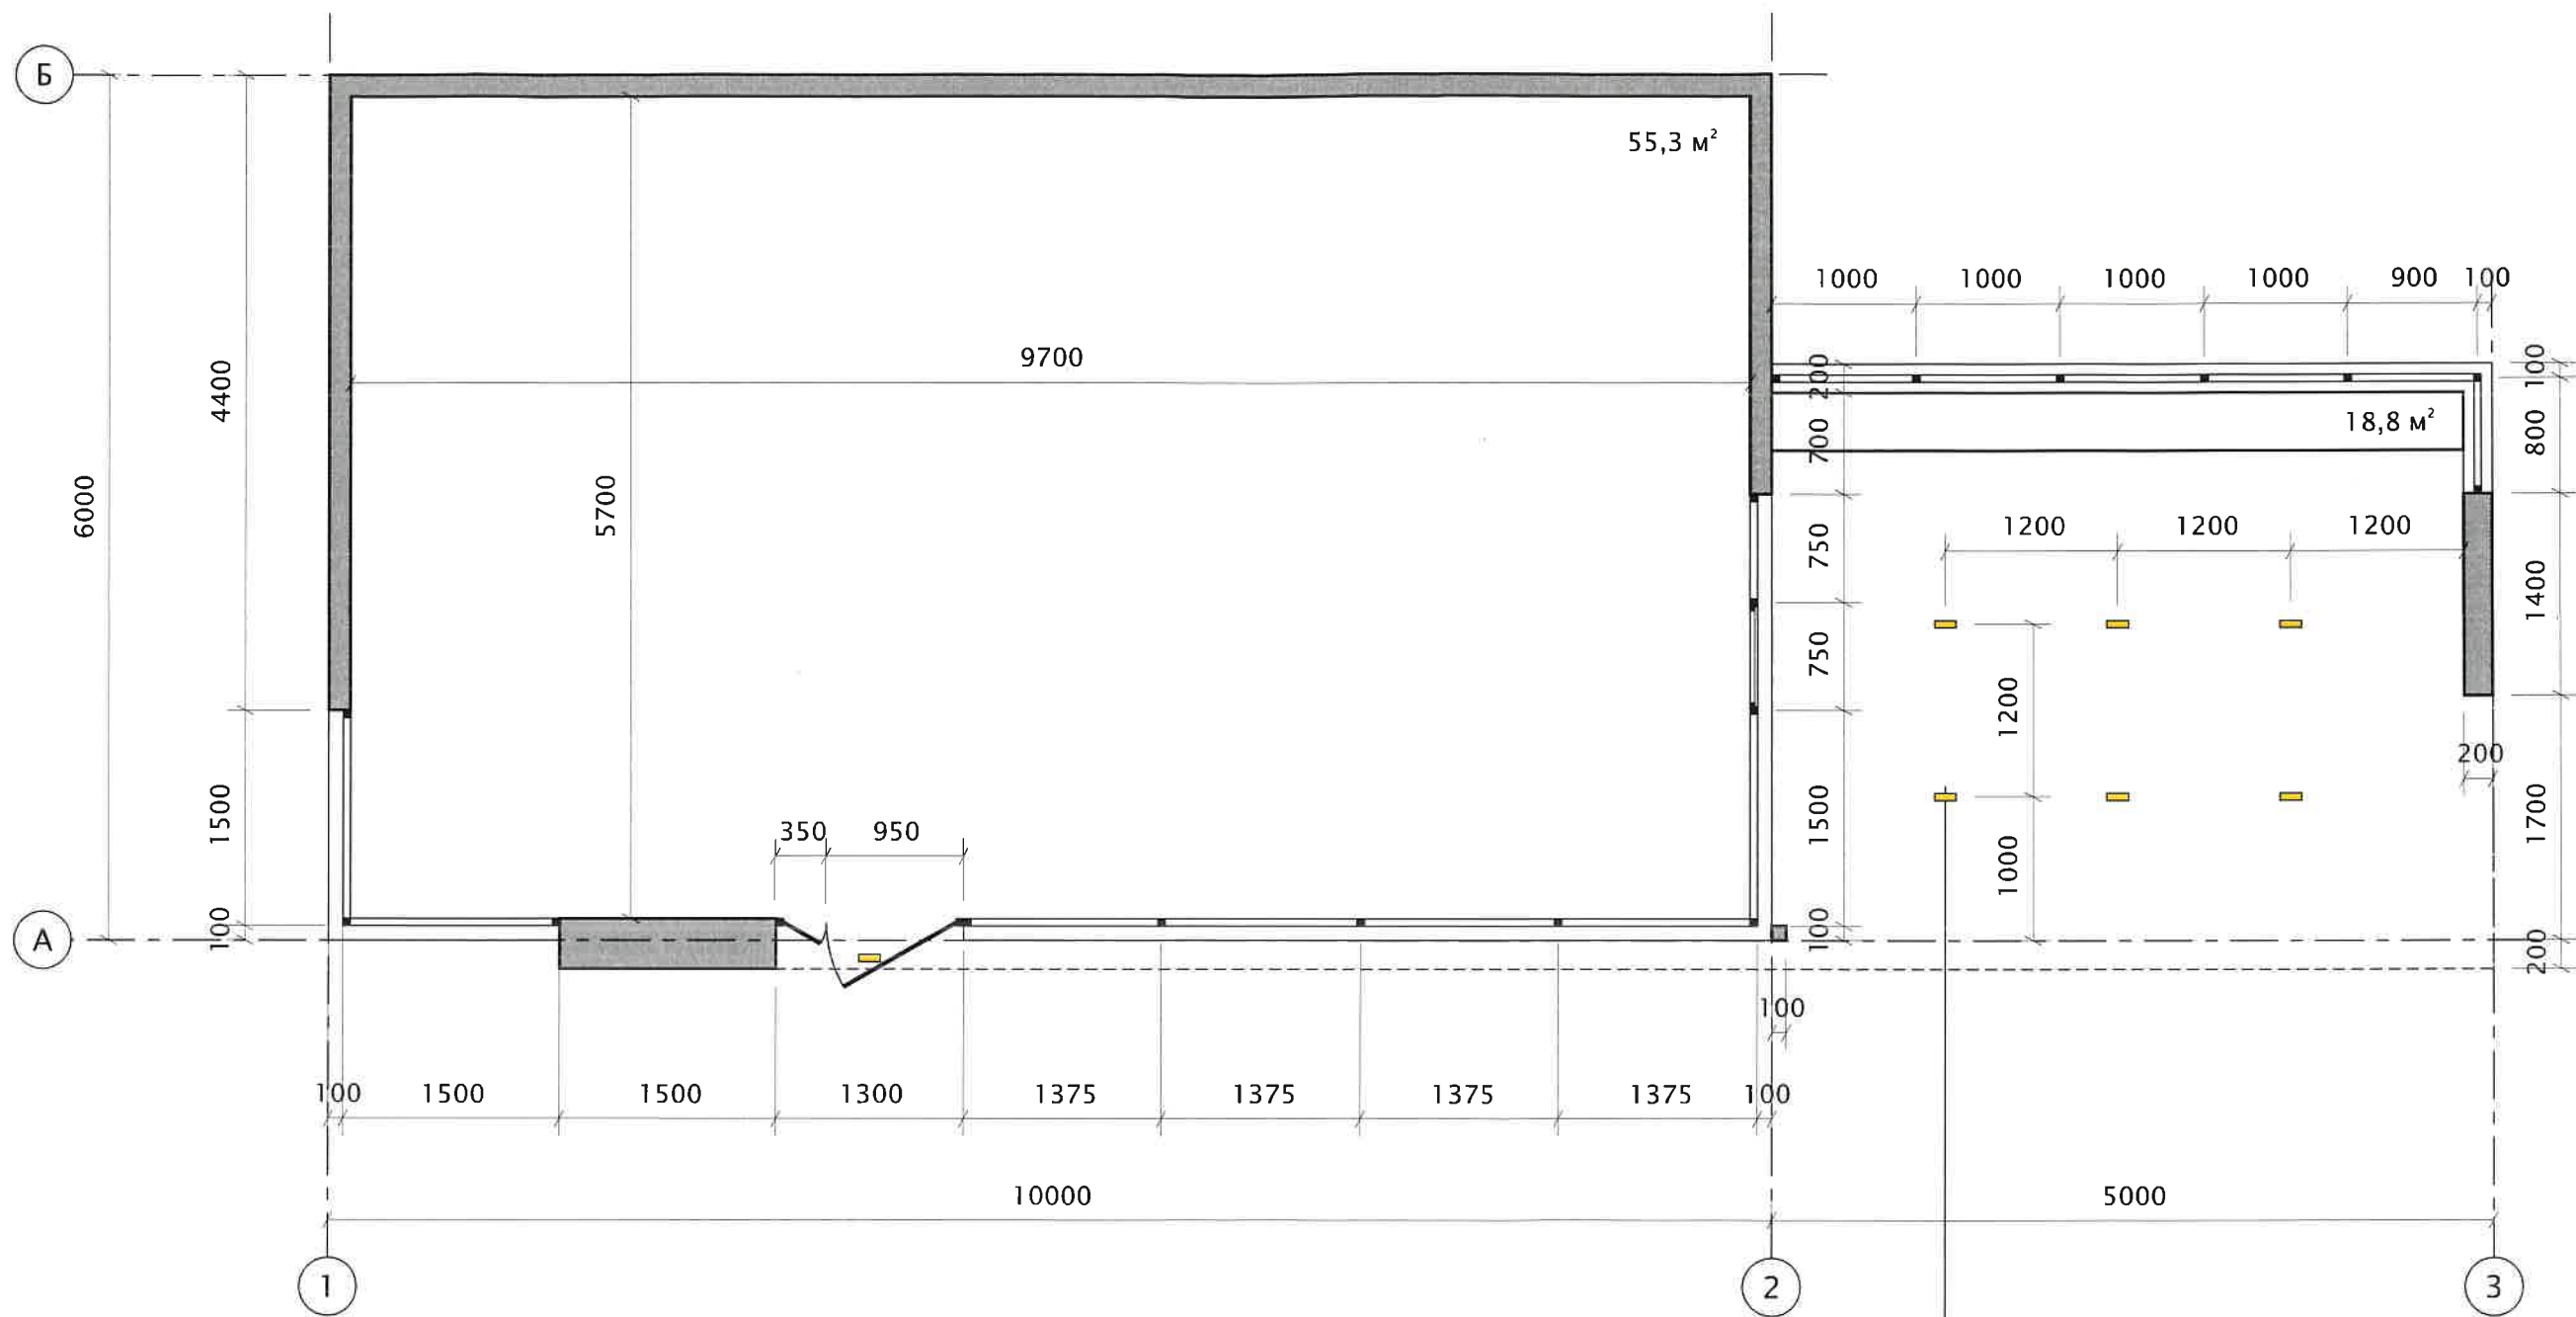


Сред. = 82,1 м²

В основании фриза предусмотреть
точечные светильники, 7 шт.

						030.2022			
						г. Челябинск			
Изм.	№ уч.	Лист	№ док	Подпись	Дата	Типовой эскизный проект с конструктивными решениями. Нестационарный торговый объект. Торгово-остановочный комплекс	Стадия	Лист	Листов
							П	2	
Выполнил	Майерс				11.22		ИП Майерс		
						План, М 1:50			

Фасад в осях 1-3. М 1:50

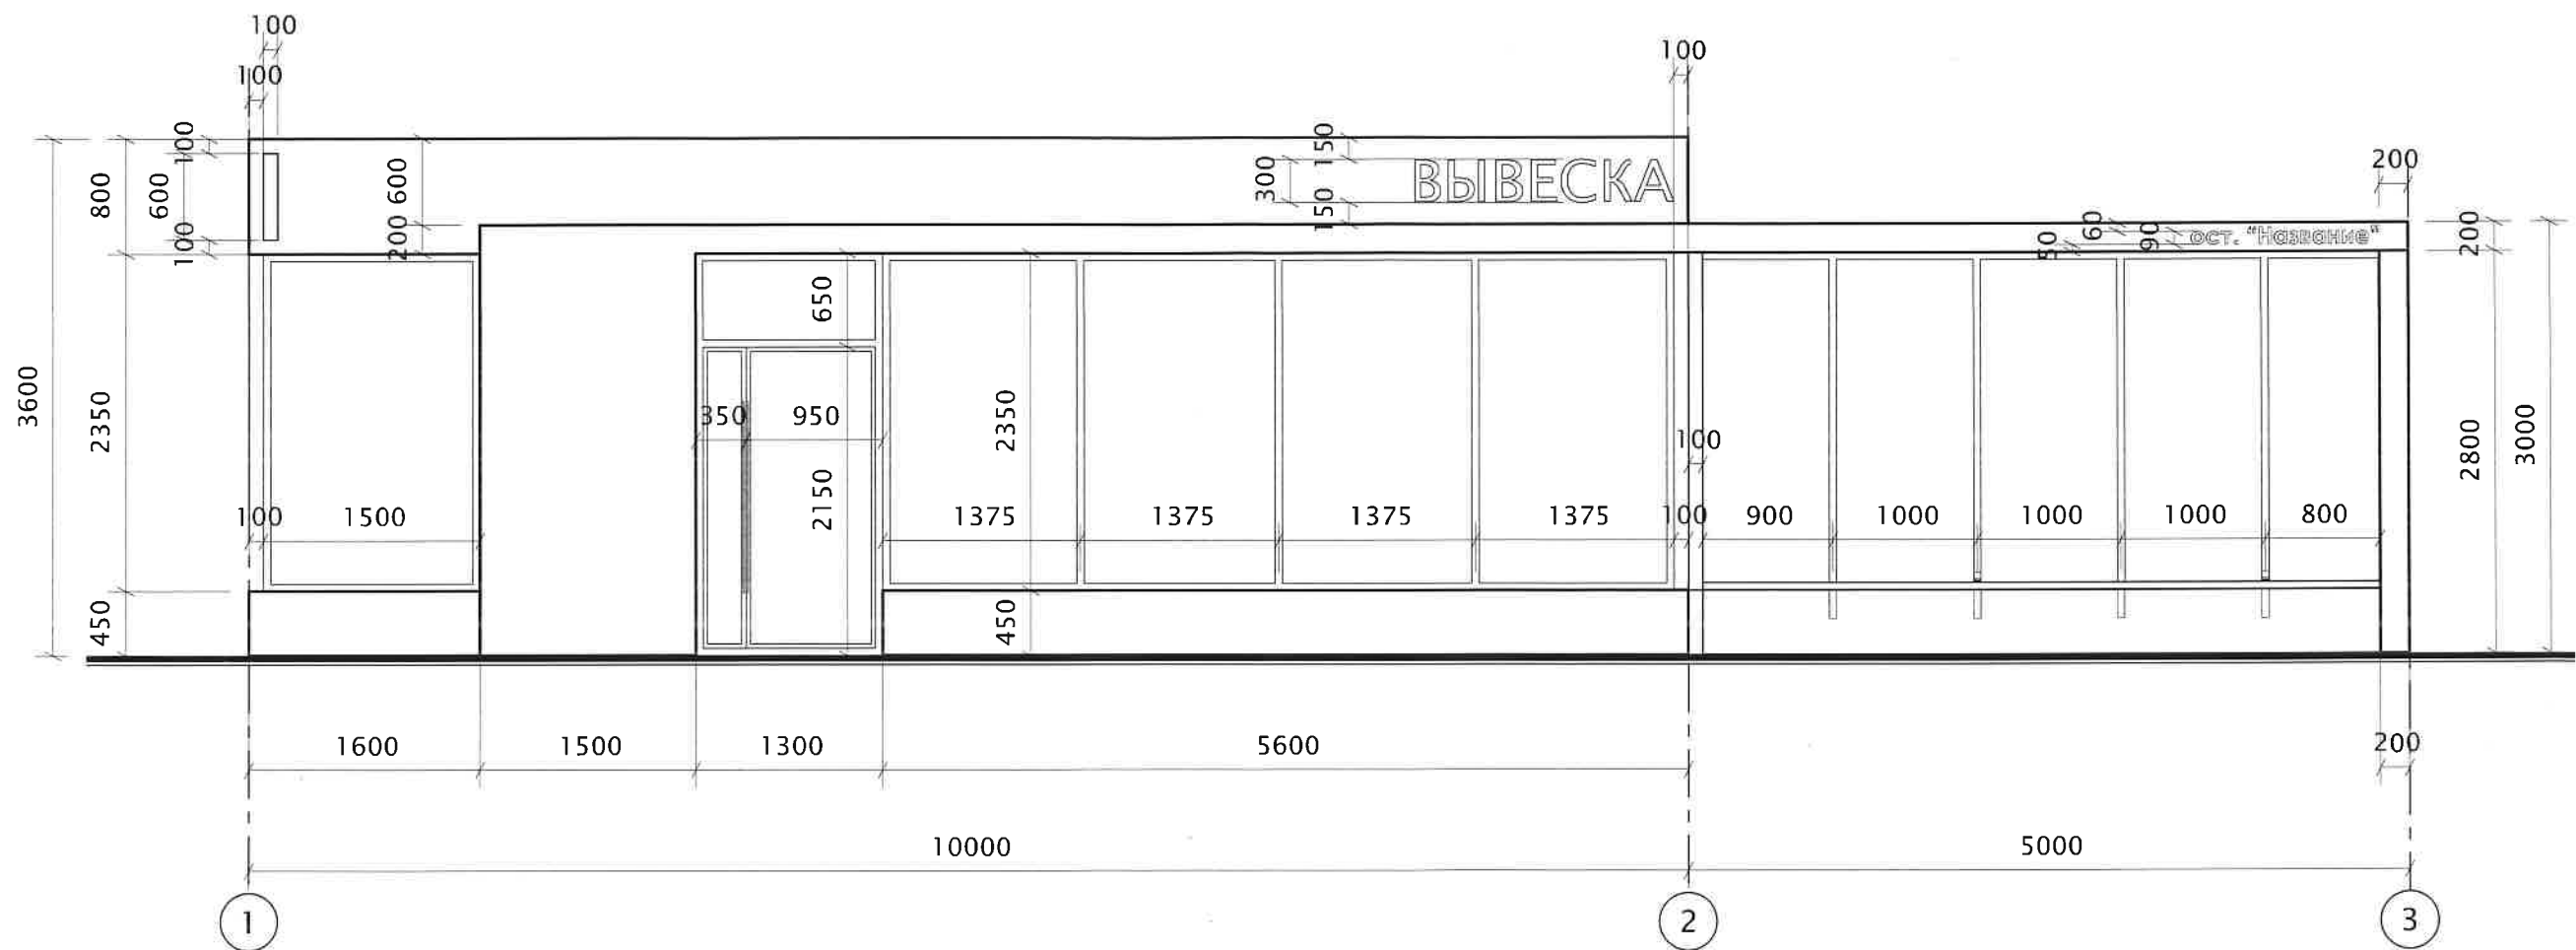


Допускается изменять размерность конструктивных элементов и размерность шага конструктивных элементов в пределах 10% без изменения предельной площади* НТО.

Максимальный зазор между фасадными панелями допустим не более 10 мм

*Предельная площадь планируемого к размещению нестационарного торгового объекта – общая торговая площадь нестационарного торгового объекта, включающая в себя площадь всех помещений объекта, с учетом ограждающих конструкций, крылец, площадок, террас и элементов оформления. (Решение Челябинской городской Думы от 28.04.2020 N 8/22 «Об утверждении Положения об организации размещения нестационарных торговых объектов на территории города Челябинска»)

						030.2022			
						г. Челябинск			
Изм.	№ уч.	Лист	№ док	Подпись	Дата	Типовой эскизный проект с конструктивными решениями. Нестационарный торговый объект. Торгово-остановочный комплекс	Стадия	Лист	Листов
							П	3	
Выполнил	Майерс				11.22	Фасад в осях 1–3. М 1:50	ИП Майерс		

Фасад в осях 3-1. М 1:50

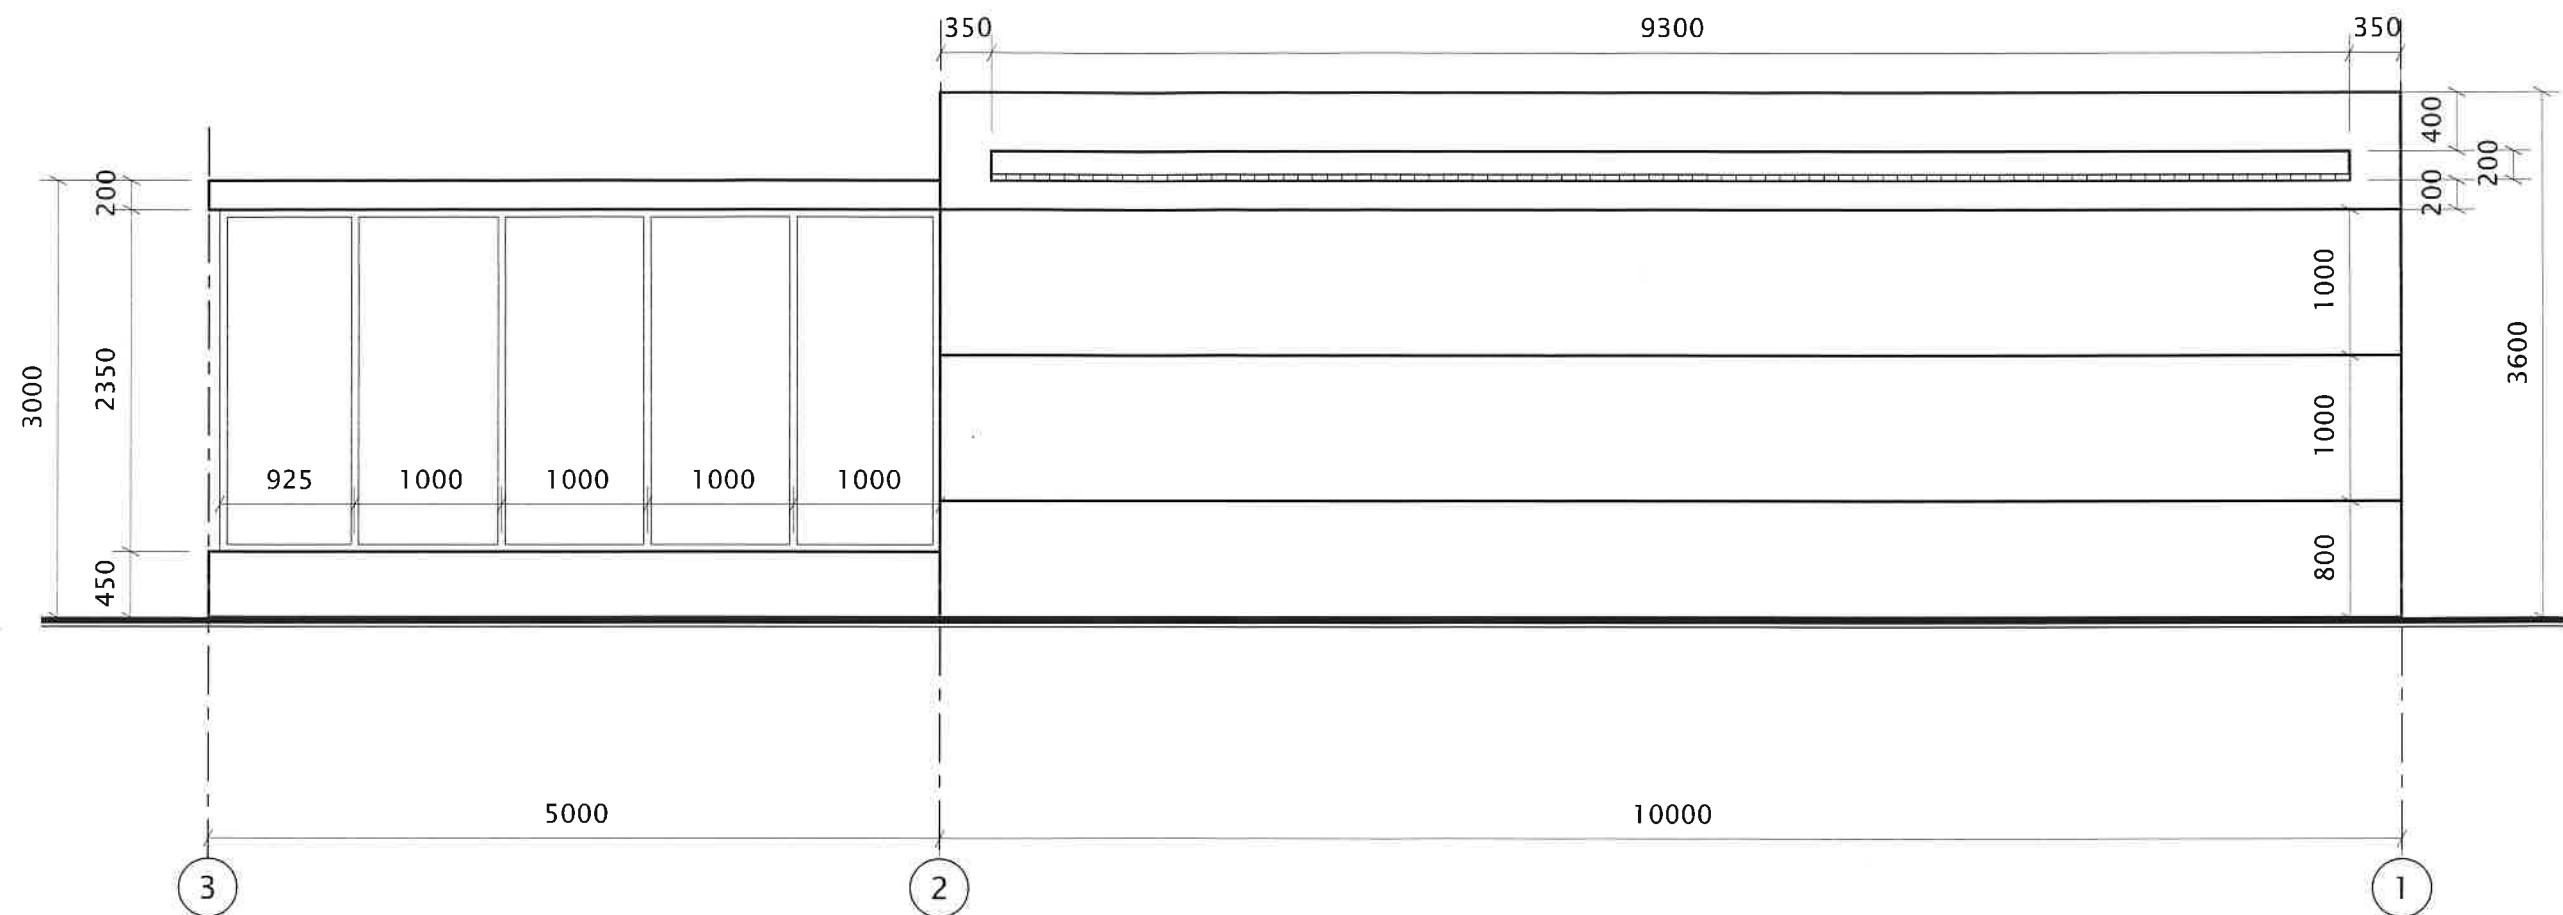


Допускается изменять размерность конструктивных элементов и размерность шага конструктивных элементов в пределах 10% без изменения предельной площади* НТО.

Максимальный зазор между фасадными панелями допустим не более 10 мм


*Предельная площадь планируемого к размещению нестационарного торгового объекта – общая торговая площадь нестационарного торгового объекта, включающая в себя площадь всех помещений объекта, с учетом ограждающих конструкций, крылец, площадок, террас и элементов оформления. (Решение Челябинской городской Думы от 28.04.2020 N 8/22 «Об утверждении Положения об организации размещения нестационарных торговых объектов на территории города Челябинска»)

						030.2022			
						г. Челябинск			
Изм.	№ уч.	Лист	№ док	Подпись	Дата	Типовой эскизный проект с конструктивными решениями. Нестационарный торговый объект. Торгово-остановочный комплекс	Стадия	Лист	Листов
							П	4	
Выполнил	Майерс			11.22			ИП Майерс		
						Фасад в осях 3-1. М 1:50			

Фасад в осях Б-А. М 1:50

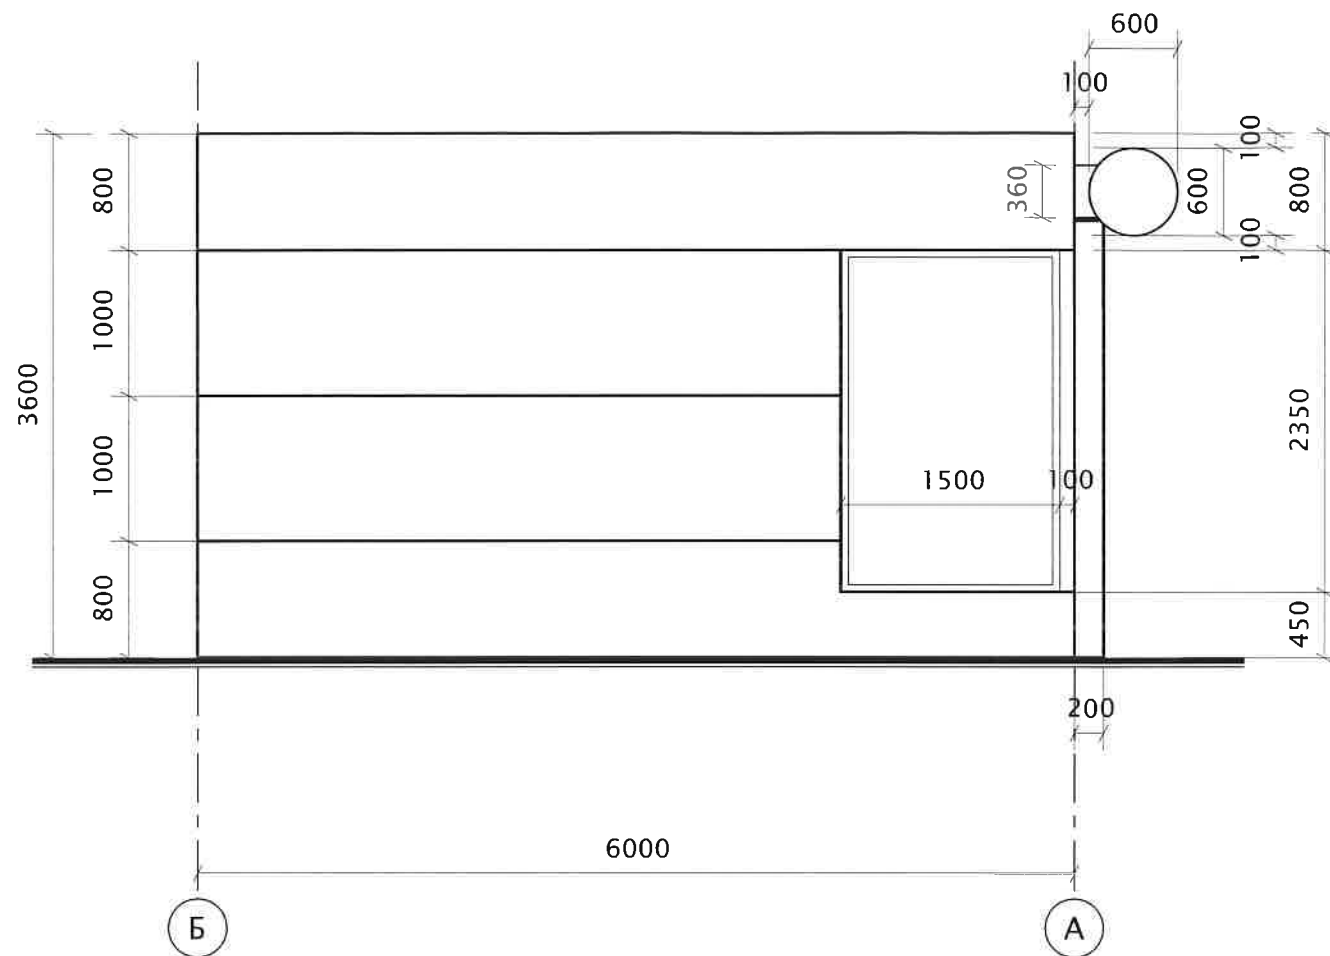

Фасад в осях А-Б. М 1:50

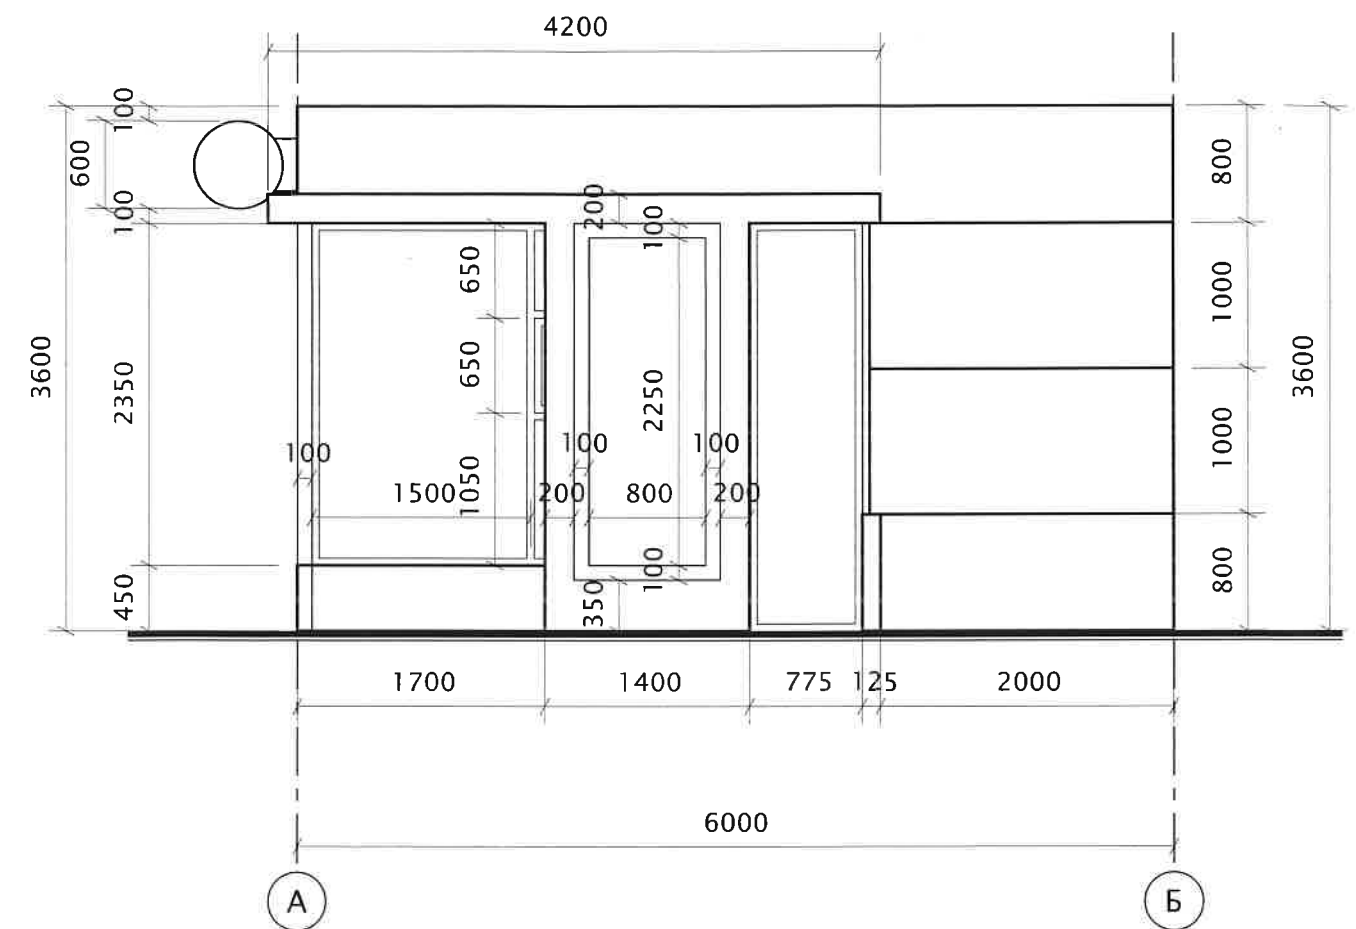


Допускается изменять размерность конструктивных элементов и размерность шага конструктивных элементов в пределах 10% без изменения предельной площади* НТО.

Максимальный зазор между фасадными панелями допустим не более 10 мм

*Предельная площадь планируемого к размещению нестационарного торгового объекта – общая торговая площадь нестационарного торгового объекта, включающая в себя площадь всех помещений объекта, с учетом ограждающих конструкций, крылец, площадок, террас и элементов оформления. (Решение Челябинской городской Думы от 28.04.2020 N 8/22 «Об утверждении Положения об организации размещения нестационарных торговых объектов на территории города Челябинска»)

						030.2022		
						г. Челябинск		
Изм.	№ уч.	Лист	№ док	Подпись	Дата	Типовой эскизный проект с конструктивными решениями. Нестационарный торговый объект. Торгово-остановочный комплекс	Стадия	Лист
							П	5
Выполнил Майерс						Фасады в осях А-Б, Б-А. М 1:50	ИП Майерс	
					11.22			

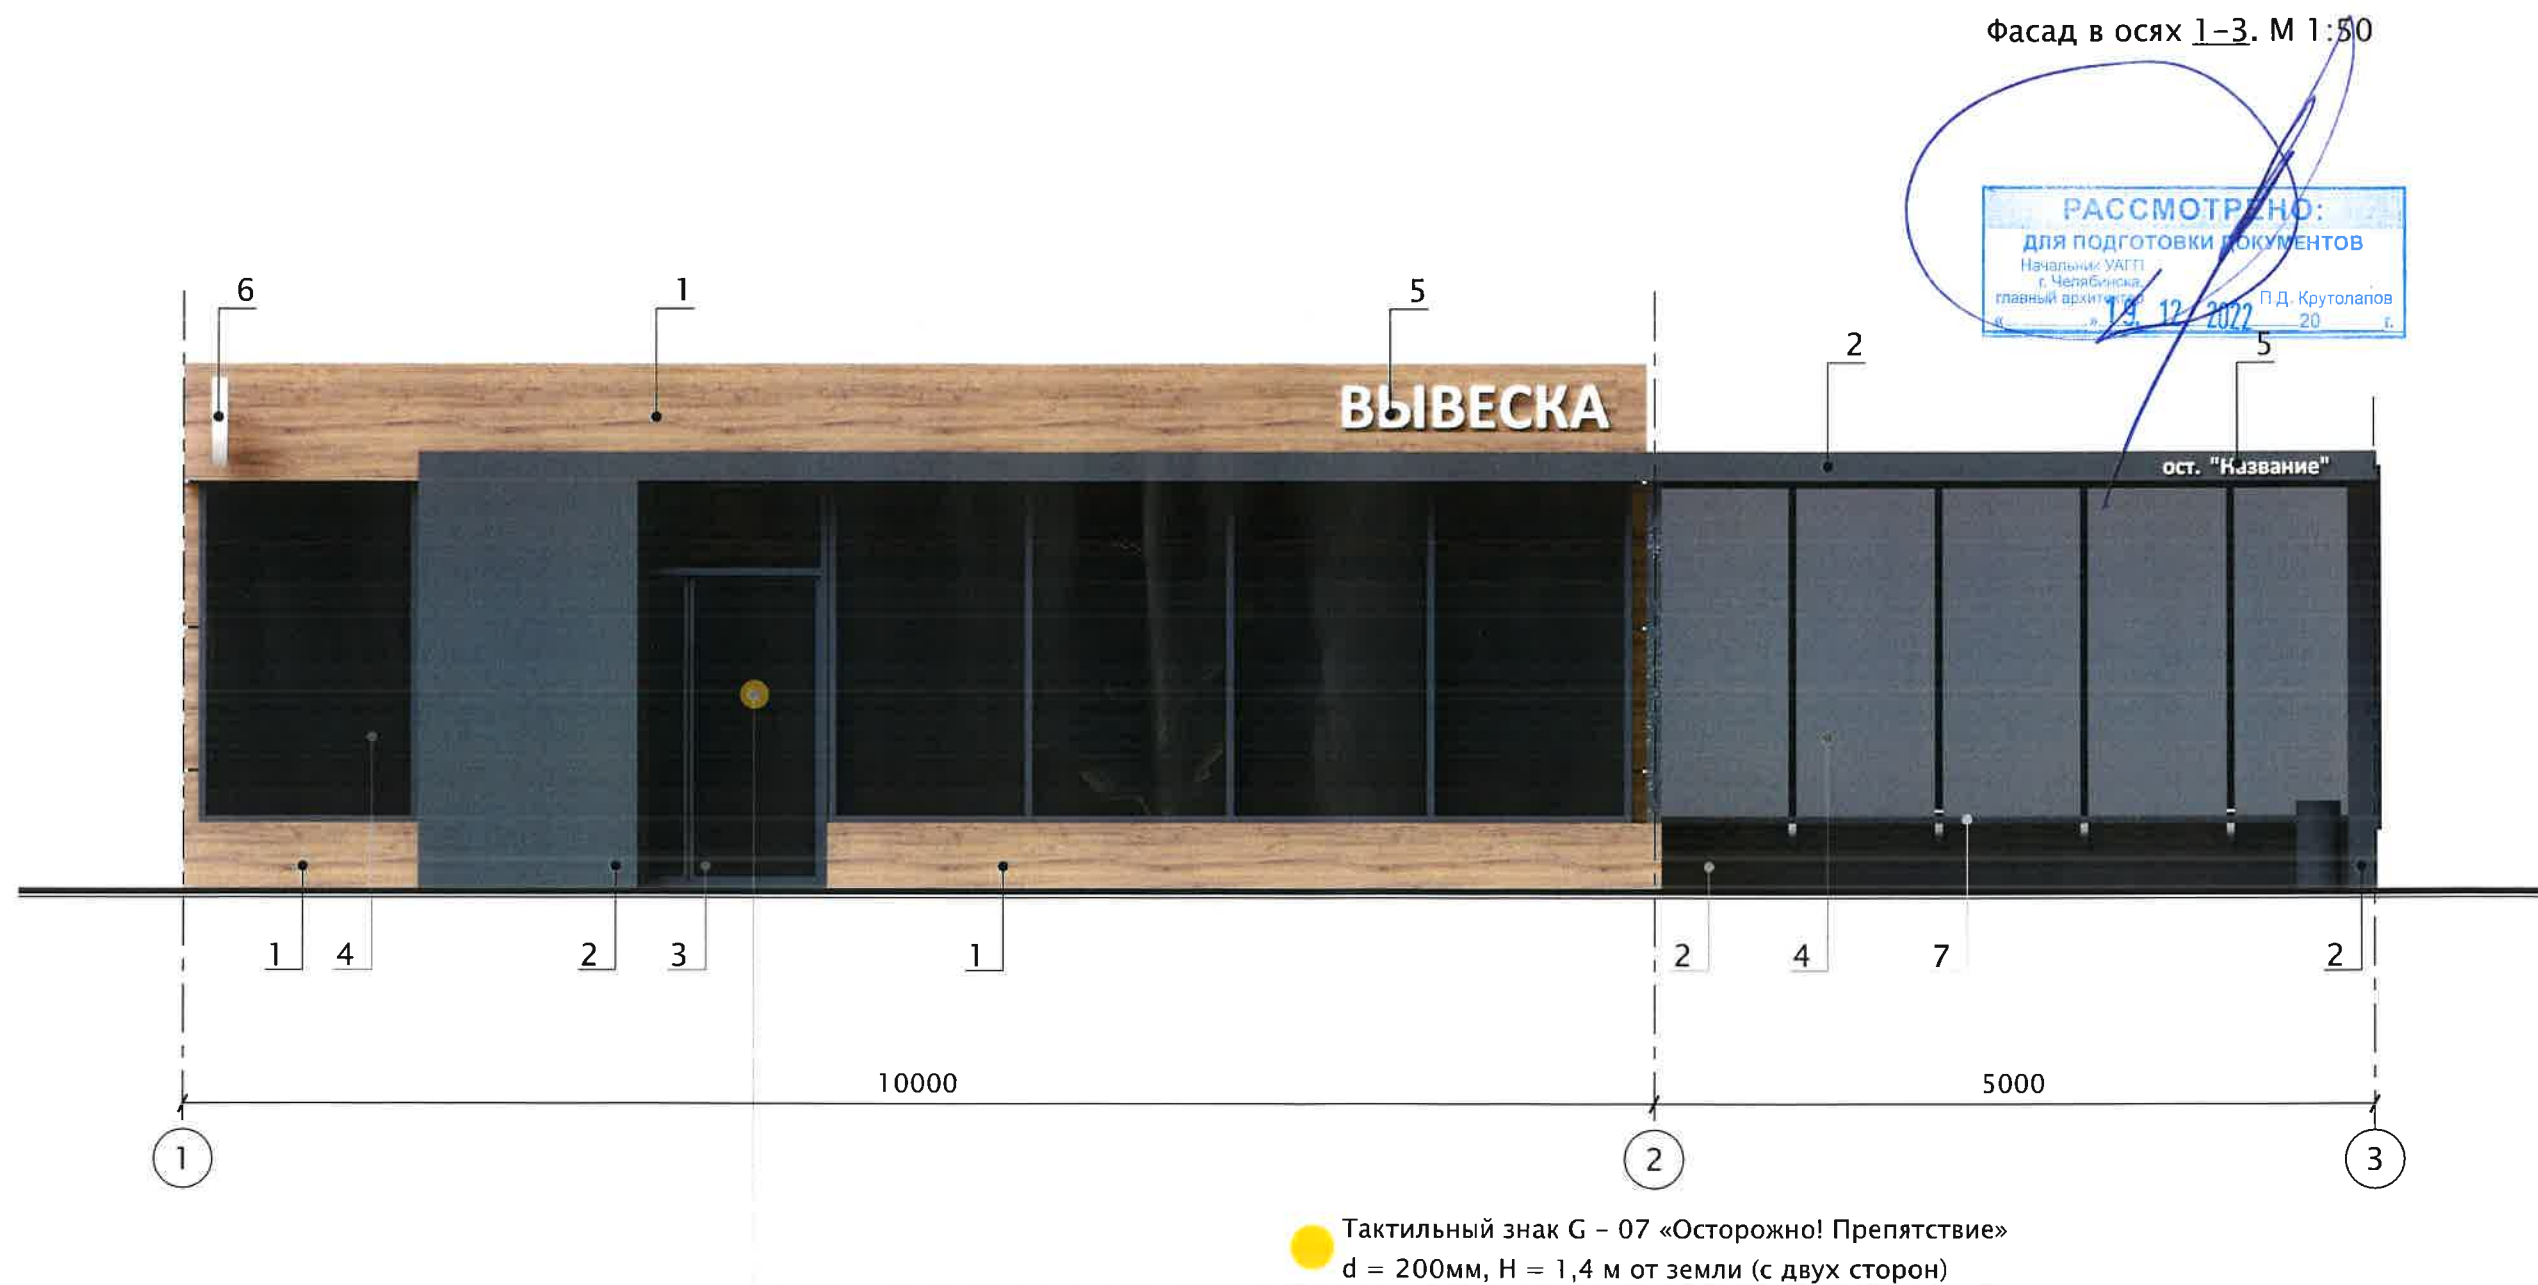

Площадь предельная – 82,1 м²


Ведомость наружной отделки

* – или в соответствии с дизайн-кодом НТО

Объем используемого материала отделки фасадов рассчитывается изготовителем.

№	Материал отделки	Цвет					030.2022			
1	Сендвич-панель, цвет дуб	RAL 8007					г. Челябинск			
2	Фасадная алюминиевая панель	RAL 7024*								
3	Дверь распашная ПВХ профиль/стекло	RAL 7024*	Изм.	№ уч.	Лист	№ док	Подпись	Дата	Стадия	Лист
4	Витраж ПВХ профиль/стекло	RAL 7024*							П	6
5	Объемные световые буквы	RAL 9010							ИП Майерс	
6	Световой рекламный короб	RAL 8011	Выполнил	Майерс			11.22			
7	Скамья. Дерево/металл	RAL 7024*								

Фасад в осях 3-1. М 1:50

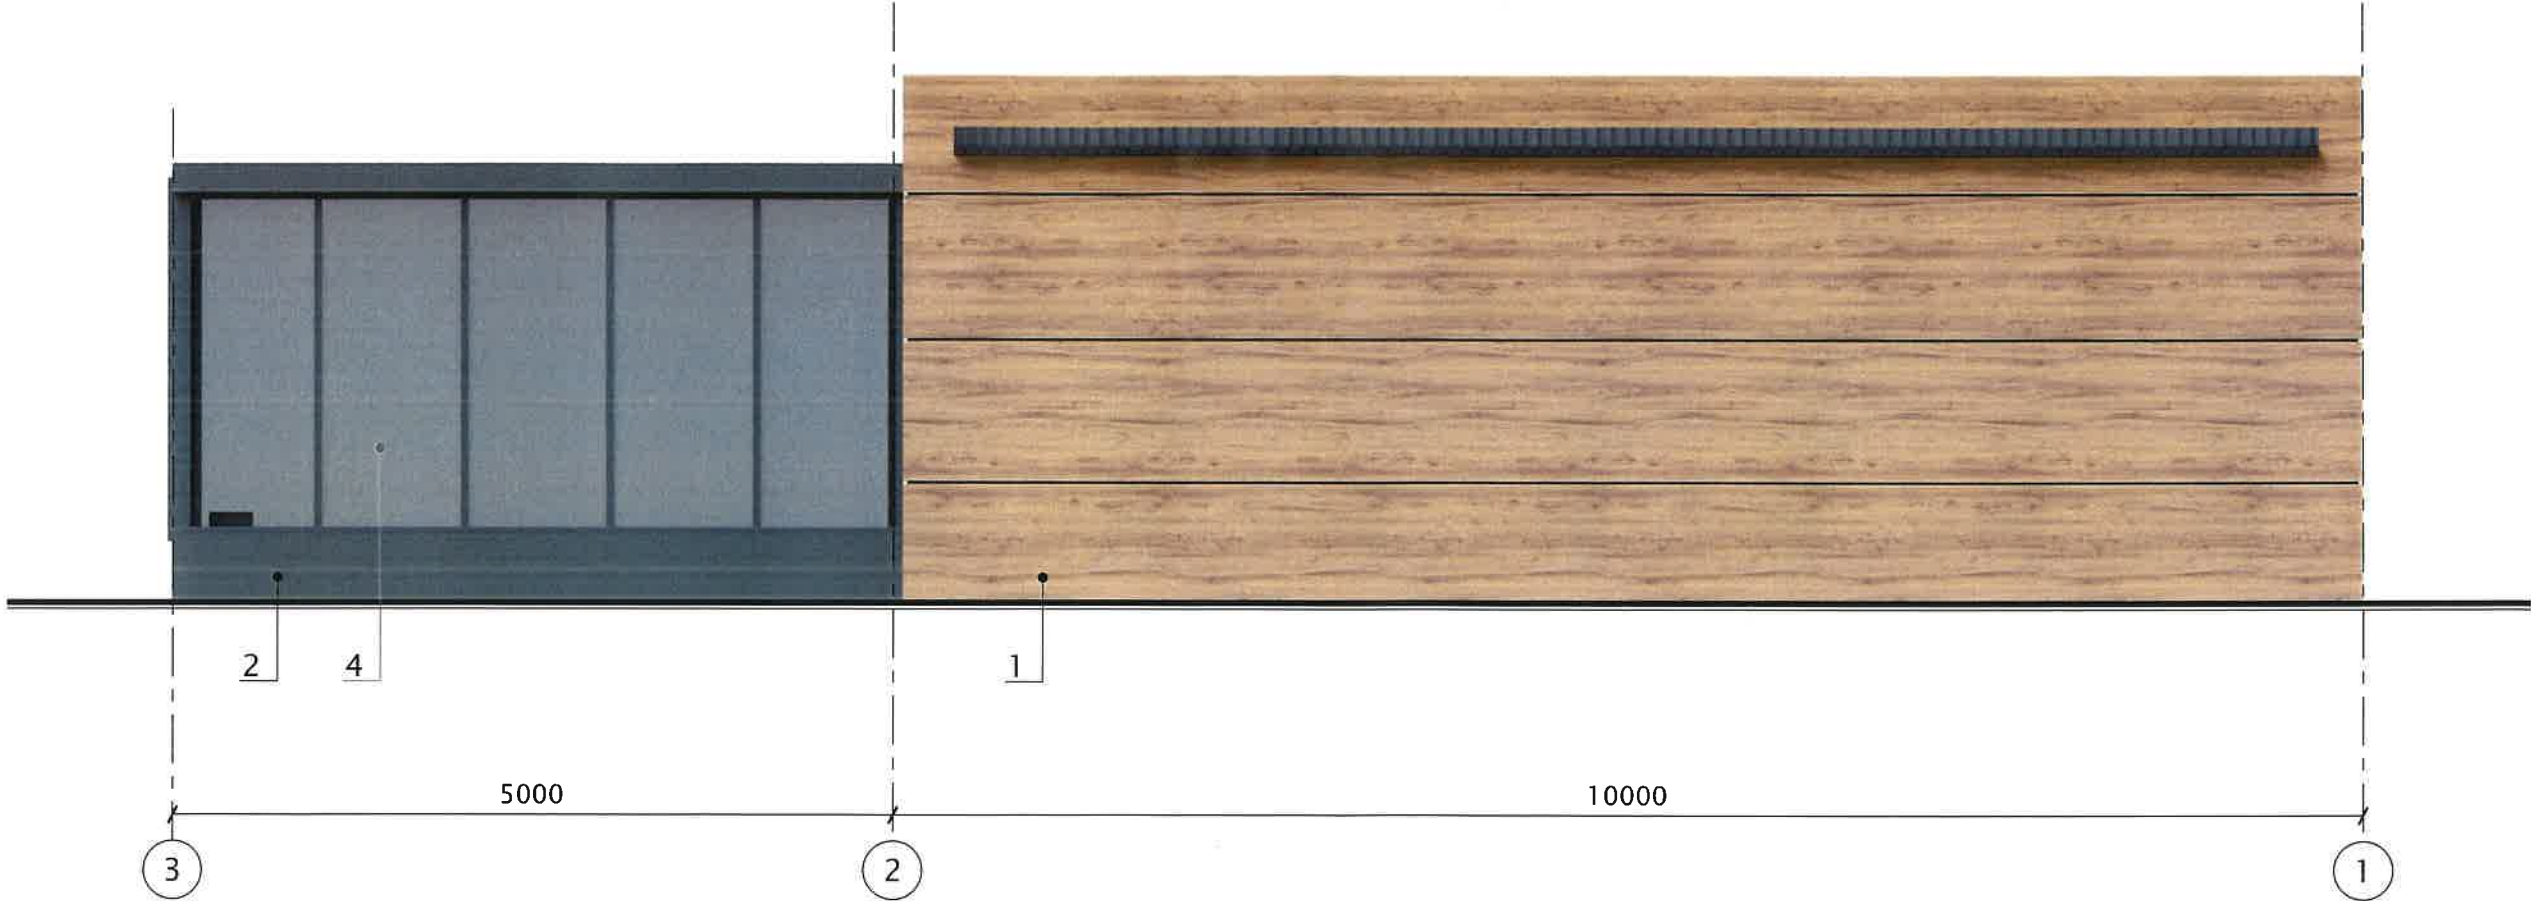


Площадь предельная – 82,1 м²
Объем используемого материала отделки фасадов рассчитывается изготовителем.

Ведомость наружной отделки


* – или в соответствии с дизайн-кодом НТО

№	Материал отделки	Цвет							030.2022			
1	Сендвич-панель, цвет дуб	RAL 8007							г. Челябинск			
2	Фасадная алюминиевая панель	RAL 7024*										
3	Дверь распашная ПВХ профиль/стекло	RAL 7024*	Изм.	№ уч.	Лист	№ док	Подпись	Дата				
4	Витраж ПВХ профиль/стекло	RAL 7024*							Типовой эскизный проект с конструктивными решениями. Нестационарный торговый объект. Торгово-остановочный комплекс	Стадия	Лист	Листов
5	Объемные световые буквы	RAL 9010								П	7	
6	Световой рекламный короб								Цветовое решение фасада в осях 3-1, М 1:50 Ведомость наружной отделки	ИП Майерс		
7	Скамья. Дерево/металл	RAL 8011 RAL 7024*	Выполнил	Майерс				11.22				

Фасад в осях Б-А. М 1:50

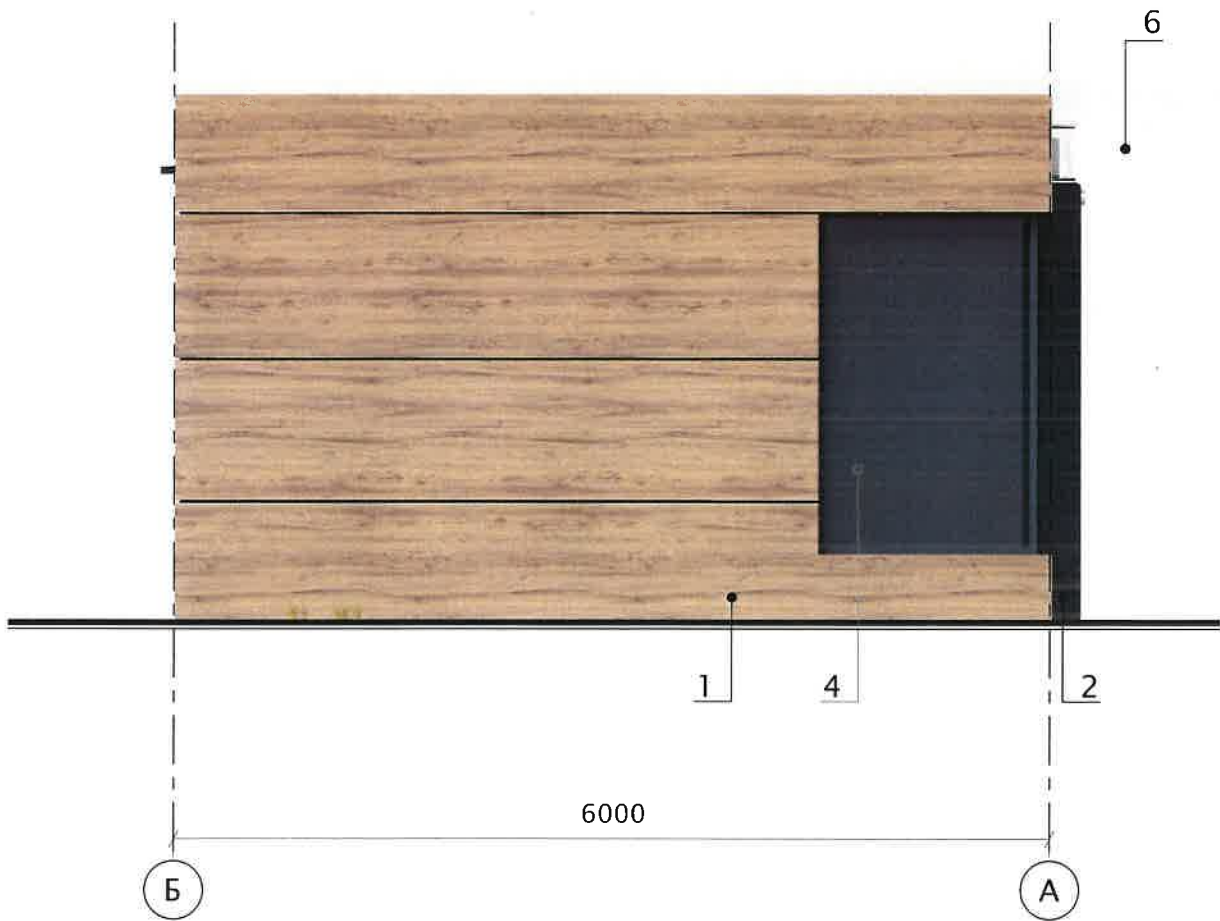

Фасад в осях А-Б. М 1:50

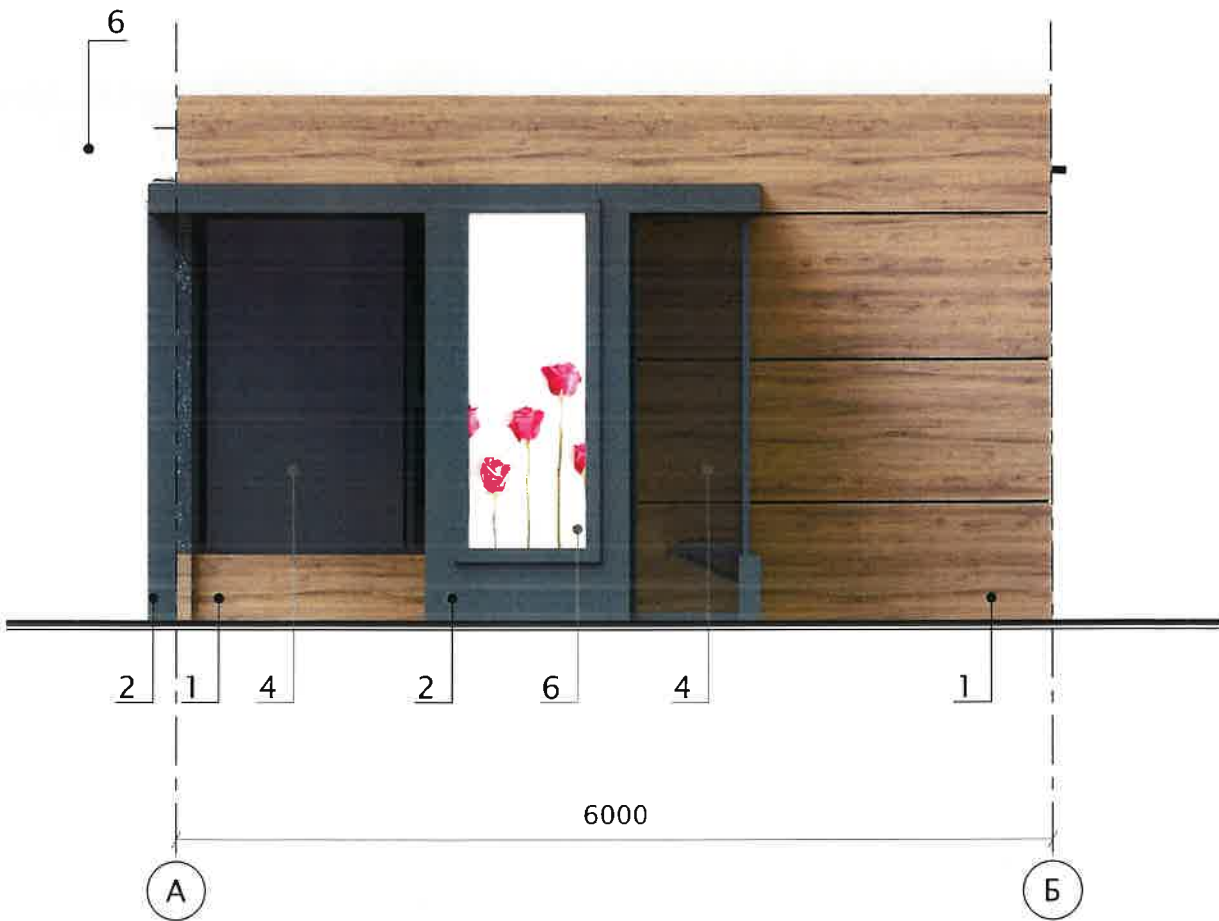

Ведомость наружной отделки

* – или в соответствии с дизайн-кодом НТО

Площадь предельная – 82,1 м²
Объем используемого материала отделки фасадов рассчитывается изготовителем.

№	Материал отделки	Цвет	030.2022					г. Челябинск			
1	Сендвич-панель, цвет дуб	RAL 8007	Изм.	№ уч.	Лист	№ док	Подпись	Дата	Стadia	Лист	Листов
2	Фасадная алюминиевая панель	RAL 7024*							П	8	
3	Дверь распашная ПВХ профиль/стекло	RAL 7024*							Типовой эскизный проект с конструктивными решениями. Нестационарный торговый объект. Торгово-остановочный комплекс		
4	Витраж ПВХ профиль/стекло	RAL 7024*									
5	Объемные световые буквы	RAL 9010							Цветовое решение фасадов в осях А-Б, Б-А, М 1:50 Ведомость наружной отделки		
6	Световой рекламный короб		Выполнил	Майерс			11.22				
7	Скамья. Дерево/металл	RAL 8011 RAL 7024*							ИП Майерс		



Урна уличная парковая,
с внутренней емкостью серая
Артикул: Парк1сер

Описание: Металлическая
Диаметр – 310мм
Высота – 600мм
Емкость –36л
Вес – 15кг.

						030.2022				
						г. Челябинск				
Изм.	№ уч.	Лист	№ док	Подпись	Дата					
						Типовой эскизный проект с конструктивными решениями. Нестационарный торговый объект. Торгово-остановочный комплекс		Стадия	Лист	Листов
								П	9	
Выполнил		Майерс			11.22	Малые архитектурные формы. Урна		ИП Майерс		