

**Типовой эскизный проект
Нестационарный торговый объект
Павильоны по продаже печатной продукции
Тип 6**



Архитектор: Романова Е.О.

Заказчик: ООО Позитив, директор Шурпа Н.С.

Стадия: ЭП



Общие указания:


- 1. При реализации НТО выполнить мероприятия для словобидящих грахдон в соответствии с действующими требованиями нормативных правовых актов.
- 2. Монтаж рольставни производить в нишу фриза.
- 3. Буквы вывески должны размещаться на одной панели и быть отцентрованы относительно шва 2-х смежных панелей.
- 4. Отметка чистого пола НТО должна быть на уровне тротуара или выше максимум на 150мм с устройством площадки или пандуса перед входной и технической дверью.

Мероприятия по благоустройству:

- 1. Установить урну уличную "космос" 21л. Цвет антик серебро.

Ведомость чертежей		
Лист	Наименование	Примечание
1	Ведомость чертежей	
2	Визуализация	
3	План, М1:50	
4	Цветовое решение фасада, М1:50	
	Ведомость наружной отделки	
5	Развертка фасадов в цвете, М1:50	

Типовой эскизный проект Нестационарный торговый объект Павильоны по продаже печатной продукции						
Тип 6			Стадия	Лист	Листов	
			ЭП	1	5	
Ведомость чертежей			Архитектор Романова Е.О.			
Изм.	Кол.изм.	Лист	Док.	Подп.	Дата	
1	1	1	Романова Е.О.	Е.О.	21.06.21	
Разработал						
Утв.						

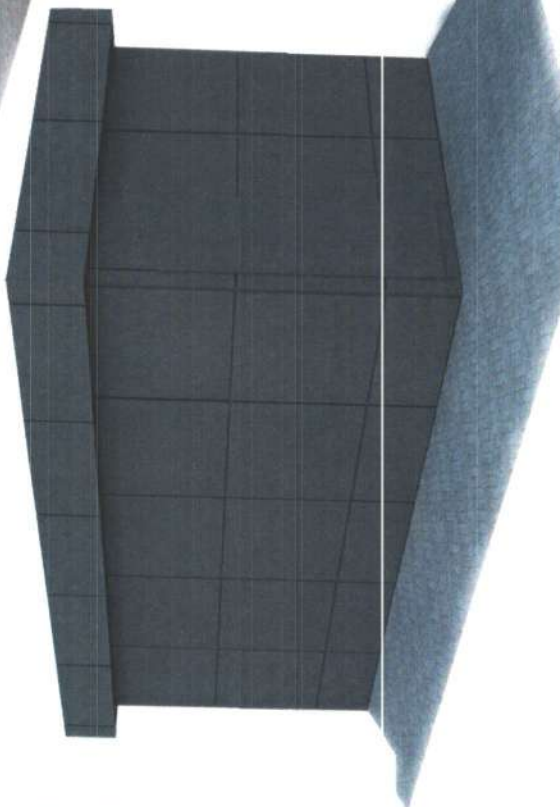

Типовой эскизный проект
Нестационарный торговый объект
Павильоны по продаже печатной продукции

Стадия	Лист	Листов
ЭП	2	5

Визуализация

Архитектор
Романова Е.О.

Изм.	Кол.уч.	Лист	Док.	Подп.	Дата
Разработал	Всего 2	1	Романова Е.О.	[Подпись]	21.06.21

УТВ.




Типовой эскизный проект
Нестационарных торговых объ-
ектов по продаже печатной пр-

21.06.21

Стодия	Лист	Листов
ЭП	3	5


План, М 1:50

Архитектор
Романова Е.О.

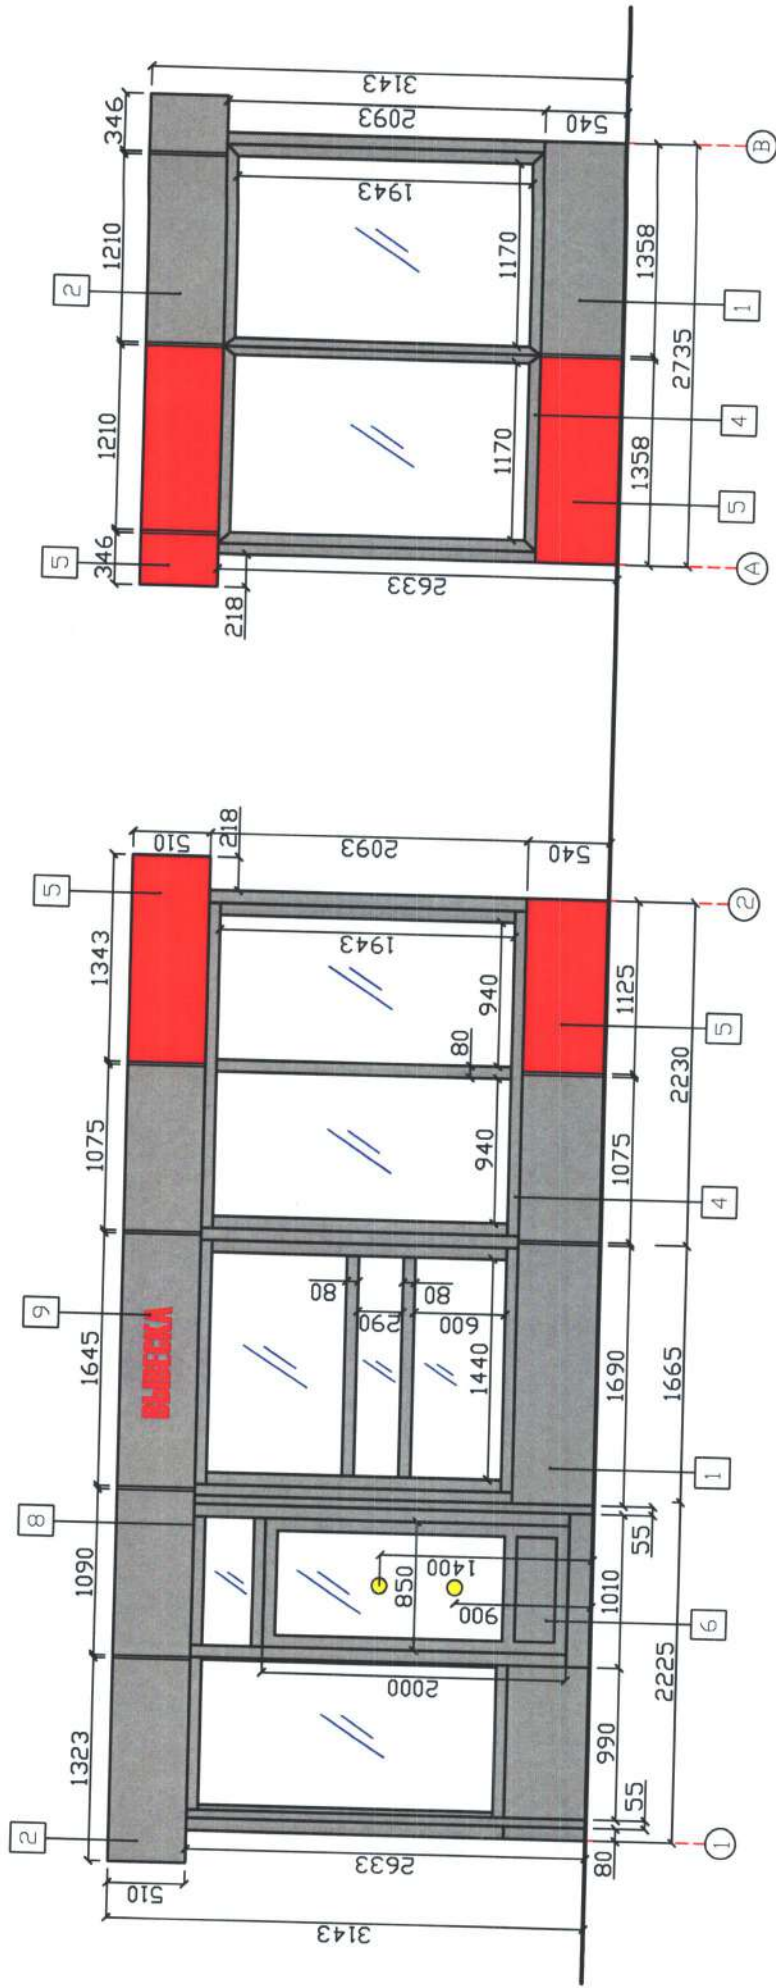

- Примечание:
1. Объем используемого материала отделки фасадов рассчитывается изготовителем.
 2. Максимальная толщина шва между панелями 15мм
 3. Скрытый монтаж рольставни в нишу фриз

Типовой эскизный проект				Нестационарный торговый объект			
				Павильоны по продаже печатной продукции			
Изм. Кол.ч Лист Док. Подп. Дата				Разработал Романова Е.О. 21.06.21			
Утв.				Архитектор Романова Е.О.			
Тип 6				Стандия Лист Листов			
				3П 4 5			

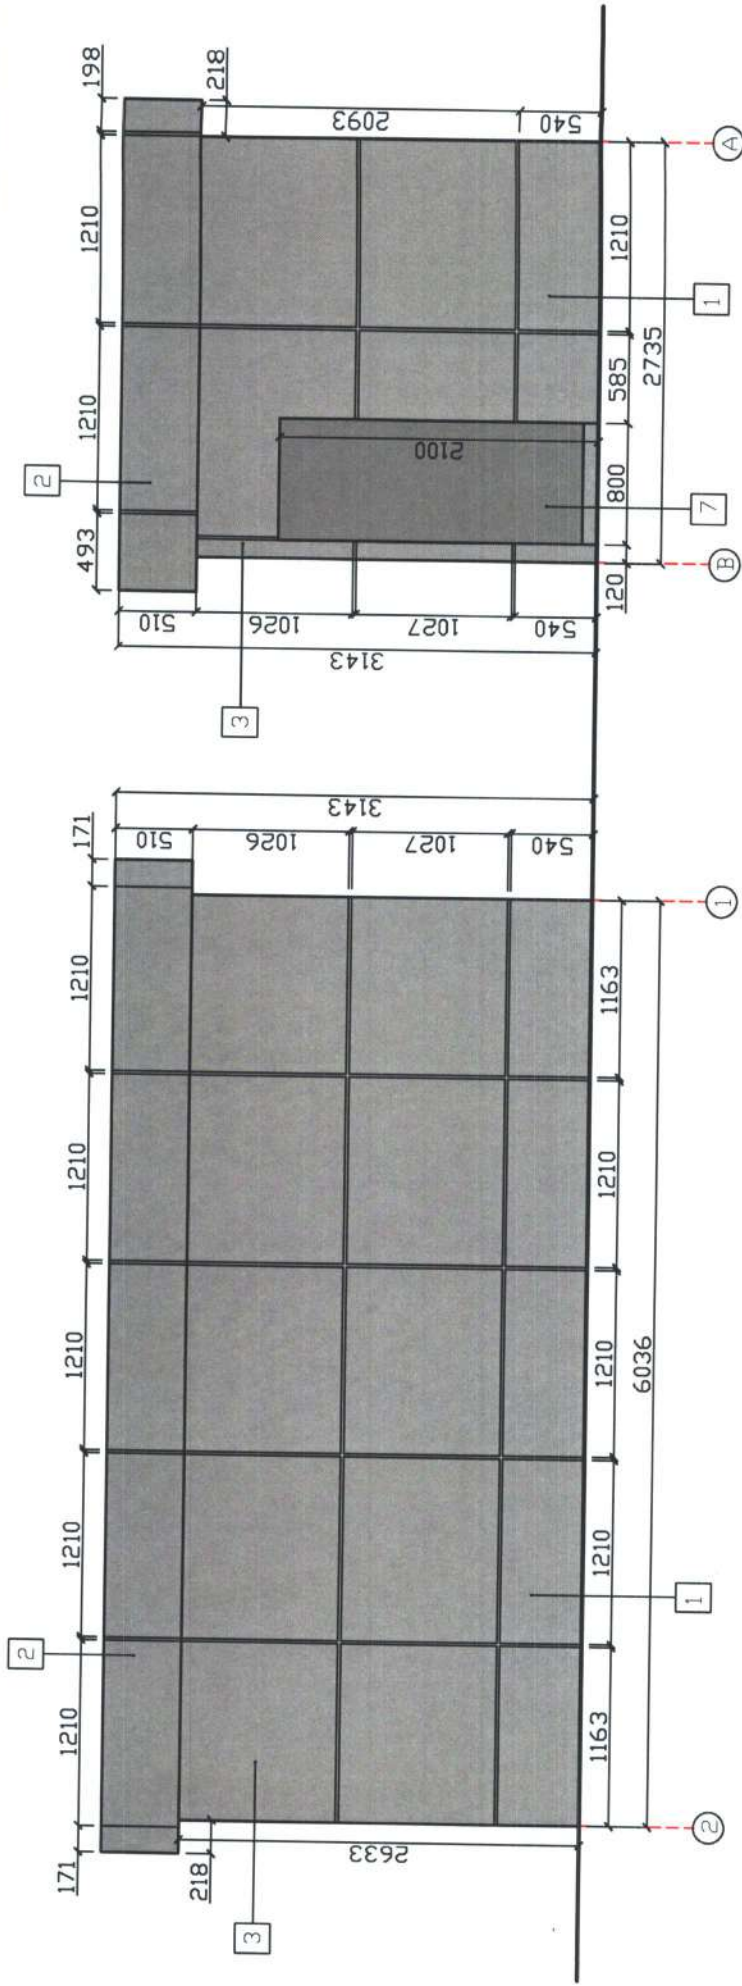

Ведомость наружной отделки

№	Наименование элемента	Материал	Цвет, RAL	№	Наименование элемента	Материал	Цвет, RAL
1	Цоколь	Металлокассета (t=1,2мм) или композитная алюминиевая панель (t=2,5-3мм)	7011	5	Декор	Металлокассета (t=1,2мм) или композитная алюминиевая панель (t=2,5-3мм)	3000
2	Фриз/подшива фриз	Металлокассета (t=1,2мм) или композитная алюминиевая панель (t=2,5-3мм)	7011	6	Входная дверь	Алюминиевые профили	7011
3	Стена глухая	Металлокассета (t=1,2мм) или композитная алюминиевая панель (t=2,5-3мм)	7011	7	Техническая дверь	Стальная, глухая	7011
4	Остекление	Металлокассета (t=1,2мм) или композитная алюминиевая панель (t=2,5-3мм)	7011	8	Рольставни		7011
		Алюминиевые профили	7011	9	Вывеска	Объемные световые буквы, акрил	3000

Примечание:

- Объем используемого материала отделки фасадов рассчитывается изготовителем.
- Максимальная толщина шва между панелями 15мм
- Скрытый монтаж рольставни в нишу фриз

Типовой эскизный проект				Нестационарный торговый объект			
Павильоны по продаже печатной продукции				Тип 6			
Изм.	Кол.уч.	Лист	Док.	Подп.	Дата	Стация	Лист
Зачеркнут	Зачеркнут	Зачеркнут	Зачеркнут	Зачеркнут	21.06.21	ЗП	5
Разработал	Романова Е.О.						Листов
Утв.							5
Цветовое решение фасада 2-1 / В-А, М:50				Архитектор Романова Е.О.			

Общие указания:

1. При реализации НТО выполнить мероприятия для слововидящих граждан в соответствии с действующими требованиями нормативных правовых актов.
2. Монтаж рольставни производить в нишу фриза.
3. Буквы вывески должны размещаться на одной панели и быть отцентрованы относительно шва 2-х смежных панелей.
4. Отметка чистого пола НТО должна быть на уровне тротуара или выше максимум на 150мм с устройством площадки или пандуса перед входной и технической дверью.

Мероприятия по благоустройству:

1. Установить урну уличную "космос" 21л. Цвет антик серебро.


Ведомость чертежей		
Лист	Наименование	Примечание
1	Ведомость чертежей	
2	Визуализация	
3	План, М1:50	
4	Цветовое решение фасада, М1:50	
	Ведомость наружной отделки	
5	Развертка фасадов в цвете, М1:50	

Типовой эскизный проект Нестационарный торговый объект Павильоны по продаже печатной продукции									
Изм.	Кол.уч.	Лист	Док.	Подп.	Дата	Тип 6			
Внесены		В.И. Романова	Е.О.	Е.О.	21.06.21				
Разработал		Романова Е.О.			21.06.21				
						Ведомость чертежей			
						Архитектор Романова Е.О.			
Утв.									

Лист. № подл.	Подп. и дата	Взам. инв. №




Типовой эскизный проект Нестационарный торговый объект Павильоны по продаже печатной продукции									
Изм.		Кол.уч	Лист	Док.	Подп.	Дата	Тип 6		
Всего		11	11	11	11	11.06.21			
Разработал		Романова Е.О.		Романова Е.О.		21.06.21			
Утв.							Визуализация		
							Архитектор Романова Е.О.		
							Стадия	Лист	Листов
							ЭП	2	5

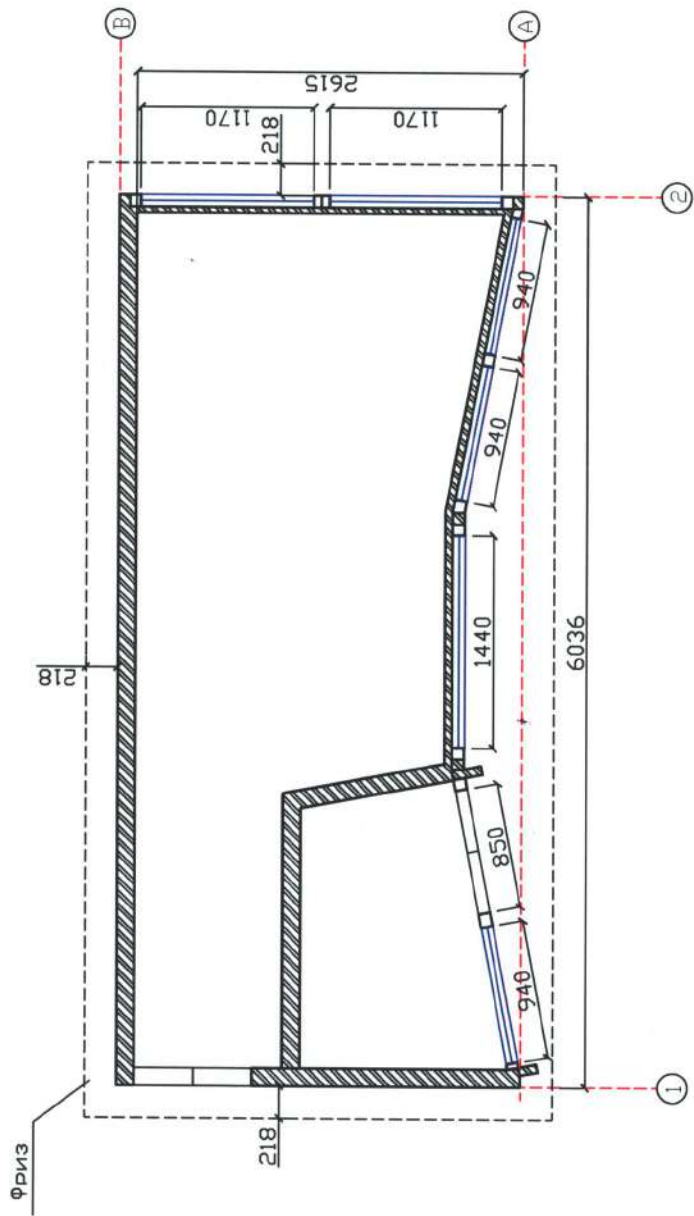

Пределная площадь - 21 кв.м
Общая площадь - 13 кв.м

Типовой эскизный проект										Нестационарный торговый объект									
Павильоны по продаже печатной продукции										Стация									
Тип 6										Лист									
План, М 1:50										Листов									
Изм. Кол.уч.										ЗП									
Разработал										3									
Утв.										5									
Подп.										Дата									
Док.										21.06.21									
Лист										Романова Е.О.									
Изм. Кол.уч.										Романова Е.О.									
Разработал										Романова Е.О.									
Утв.										Романова Е.О.									

Изм. № подл.	Подп. и дата	Взамен инв. №

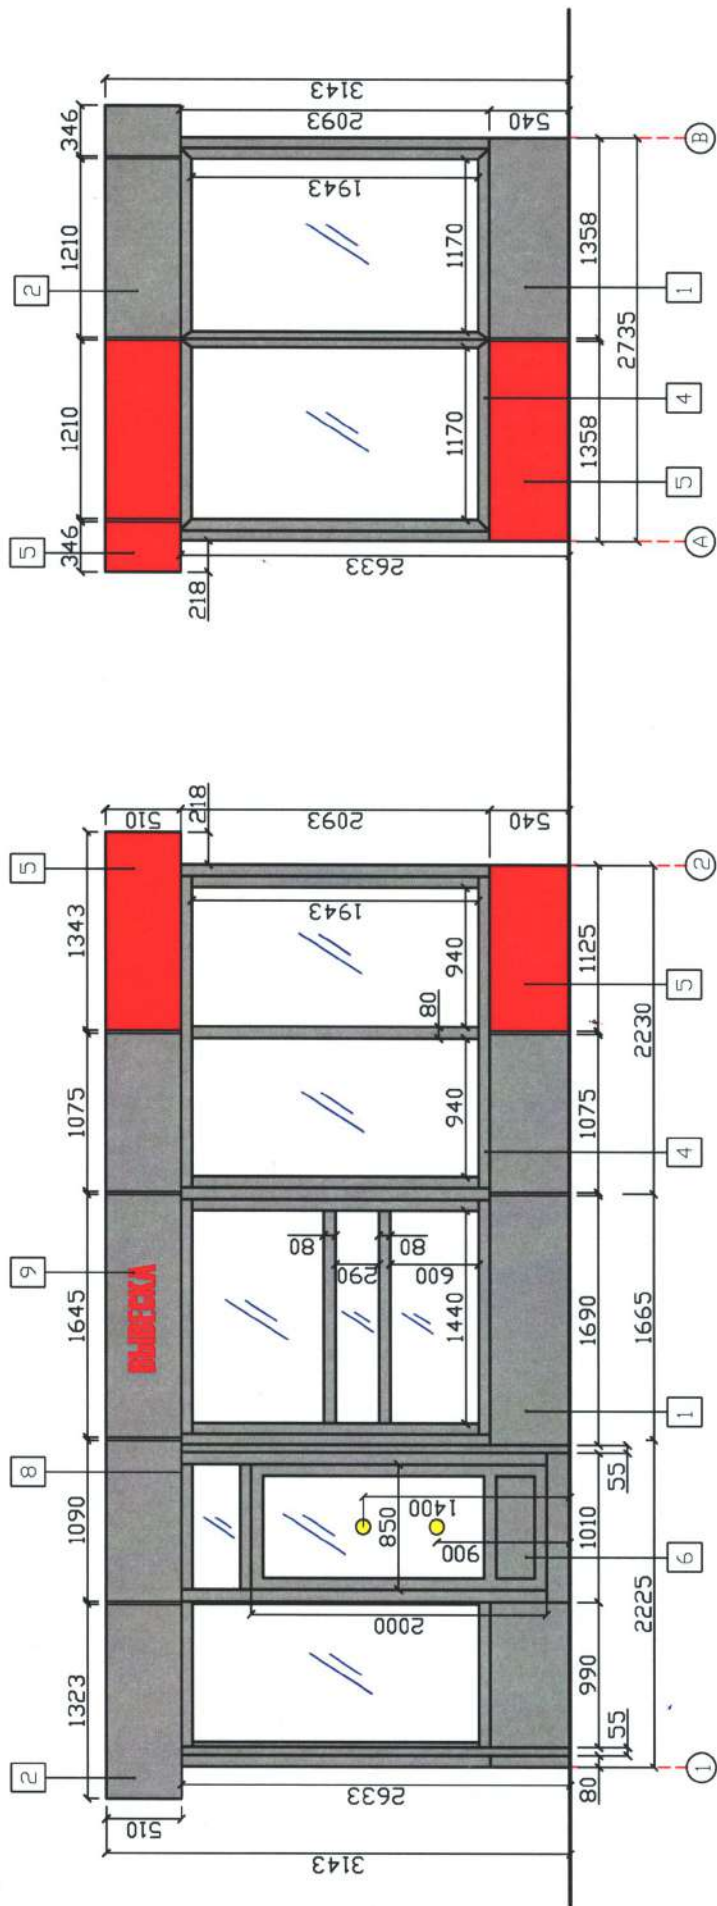

Примечание:

1. Объем используемого материала отделки фасадов рассчитывается изготовителем.
2. Максимальная толщина шва между панелями 15мм
3. Скрытый монтаж рольставни в нишу фриз

Изм.	Кол.	Лист	Док.	Подп.	Дата
Внедрен	Шура	Романова	Е.О.	21.06.21	21.06.21
Разработал					
Утв.					


Типовой эскизный проект
Нестационарных торговых объектов
Павильоны по продаже печатной продукции

Стация	Лист	Листов
ЭП	4	5

Цветовое решение
фасада 1-2 / А-В, М1:50

Архитектор
Романова Е.О.

Ив. № подл.	Подп. и дата	Взамен инв. №

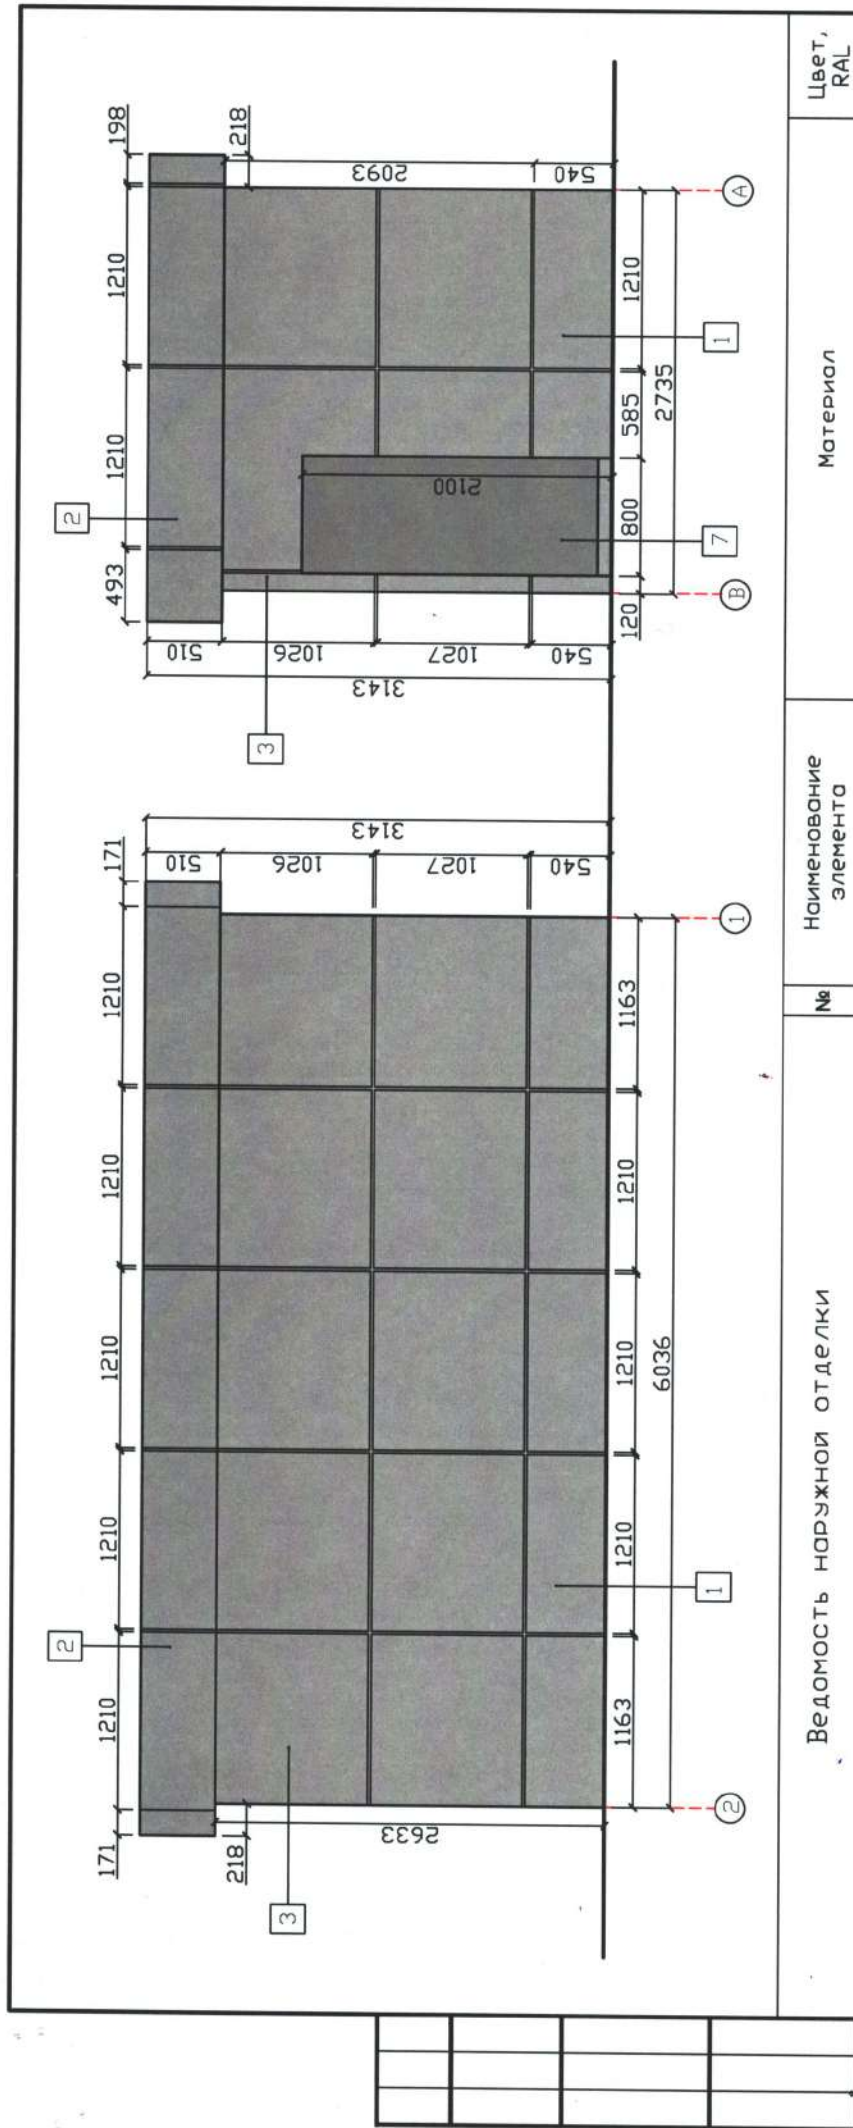

Ведомость наружной отделки				Наименование элемента		Материал		Цвет, RAL	
№	Наименование элемента	Материал	Цвет, RAL	№	Декор	Наименование элемента	Материал	Цвет, RAL	3000
1	Цоколь	Металлокассета (t=1,2мм) или композитная алюминиевая панель (t=2,5-3мм)	7011	6	Входная дверь	Алюминиевые проёмы	Алюминиевые проёмы	7011	7011
2	Фриз/подшива фриза	Металлокассета (t=1,2мм) или композитная алюминиевая панель (t=2,5-3мм)	7011	7	Техническая дверь	Стальная, глухая	Стальная, глухая	7011	7011
3	Стена глухая	Металлокассета (t=1,2мм) или композитная алюминиевая панель (t=2,5-3мм)	7011	8	Рольставни			7011	7011
4	Остекление	Алюминиевые профили	7011	9	Вывеска	Объемные световые буквы, акрил	Объемные световые буквы, акрил	3000	3000
Примечание: 1. Объем используемого материала отделки фасадов рассчитывается изготовителем. 2. Максимальная толщина шва между панелями 15мм 3. Скрытый монтаж рольставни в нишу фриза									
Лин. № подл.				Подп. и дата				Типовой эскизный проект	
Возмен инв. №				Изм. Кол.уч Лист Док. Подп. Дата				Нестационарный торговый объект	
				Разработал Романова Е.О. 21.06.21				Павильоны по продаже печатной продукции	
								Тип 6	
								Стальная Лист Листов	
								ЭП 5 5	
								Цветовое решение фасада 2-1 / В-А, М1:50	
								Архитектор Романова Е.О.	